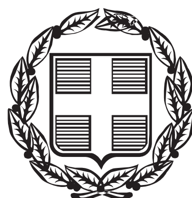


ΕΦΗΜΕΡΙΣ ΤΗΣ ΚΥΒΕΡΝΗΣΕΩΣ

ΤΗΣ ΕΛΛΗΝΙΚΗΣ ΔΗΜΟΚΡΑΤΙΑΣ

ΤΕΥΧΟΣ ΤΕΤΑΡΤΟ **Αρ. Φύλλου 473**

5 Σεπτεμβρίου 2013

ΠΕΡΙΕΧΟΜΕΝΑ

ΑΠΟΦΑΣΕΙΣ

ΑΠΟΦΑΣΕΙΣ

Αριθμ. 2364/65220 (1)

Επικύρωση και έκδοση εγκριτικής απόφασης για την οριοθέτηση εντός σχεδίου Πόλης Αγρινίου τμημάτων ρεμάτων: Καρπενησίου, Λυκοραχίτης ΙΙΙ και Δύο ρέματα (Ανατολικός και Δυτικός κλάδος), Λυκοραχίτης ΙΙ, Λυκοραχίτης Ι, Κατουρλής, Κατουρλής (Δυτικός κλάδος), Ρεμπελιά, Αγίου Κωνσταντίνου, Καλοσύρτης, Δήμου Αγρινίου, Π.Ε. Αιτ/νίας, Περιφέρειας Δυτ. Ελλάδας.

Ο ΓΕΝΙΚΟΣ ΓΡΑΜΜΑΤΕΑΣ
ΑΠΟΚΕΝΤΡΩΜΕΝΗΣ ΔΙΟΙΚΗΣΗΣ ΠΕΛΟΠΟΝΝΗΣΟΥ, ΔΥΤΙΚΗΣ ΕΛΛΑΔΑΣ ΚΑΙ ΙΟΝΙΟΥ

Έχοντας υπόψη:

1. Τις διατάξεις του Ν. 3852/2010 (ΦΕΚ 87/Α΄/7-6-2010) «Νέα Αρχιτεκτονική της Αυτοδιοίκησης και της Αποκεντρωμένης Διοίκησης - Πρόγραμμα Καλλικράτης».

2. Τις διατάξεις του Π.Δ. 139/2010 (ΦΕΚ 232/Α΄/27-12-2010) «Οργανισμός της Αποκεντρωμένης Διοίκησης Πελοποννήσου, Δυτικής Ελλάδας και Ιονίου».

3. Την 33/98 εγκύκλιο του ΥΠΕΧΩΔΕ «Αστυνόμευση ρεμάτων και συντήρηση αντιπλ/κών έργων».

4. Το Ν. 3010/2002 «Εναρμόνιση του Ν. 1650/86 με τις οδηγίες 97/11 Ε.Ε και 96/61 Ε.Ε» και ειδικότερα τις διατάξεις του άρθρου 5 αυτού «Διαδικασία οριοθέτησης και ρυθμίσεις θεμάτων για τα υδατορέματα» καθώς και τις ισχύουσες διατάξεις της υπ' αριθμ. 3046/304/3-2-89 απόφασης του αναπληρωτή Υπουργού ΥΠΕΧΩΔΕ και ειδικότερα του άρθρου 6 αυτής σχετικά με τη δόμηση κοντά στα ρέματα.

5. Την υπ' αριθ. Γ.Γ.15649/1522/1-3-2011 (ΦΕΚ 491/Β΄/31-3-2011), απόφαση του Γ.Γ. Αποκεντρωμένης Διοίκησης 'Μεταβίβαση δικαιώματος υπογραφής «Με εντολή Γενικού Γραμματέα» στον προϊστάμενο της Γενικής Διεύθυνσης και στους προϊσταμένους των Υπηρεσιών της Γενικής Διεύθυνσης Χωροταξικής και Περιβαλλοντικής Πολιτικής της Αποκεντρωμένης Διοίκησης Πελοποννήσου Δυτικής Ελλάδας και Ιονίου.

6. Την 95/2013 απόφαση Δημοτικού Συμβουλίου Δήμου Αγρινίου (ΘΕΤΙΚΗ ΓΝΩΜΟΔΟΤΗΣΗ).


7. Το υπ' αριθμ. 127945/2404/04-06-2013 έγγραφο της Διεύθυνσης Τεχνικών Έργων, Περιφερειακής Ενότητας Αιτ-νίας, με το οποίο μας διαβιβάστηκε η Μελέτη Οριοθέτησης ρεμάτων στην επέκταση του σχεδίου πόλης Αγρινίου, που συντάχθηκε από την ΤΟΜΗ Α.Τ.Ε. Μελετών-ΓΕΩΑΠΕΙΚΟΝΙΣΗ Α.Ε.Μ.ΓΕ. και που συνοδεύεται από Οριζοντιογραφίες (Αρ.Σχ. 2.2.1, 2.2.2., 2.2.3., 2.2.4.) στις οποίες σημειώνονται με μπλε γραμμή (γραμμή οριοθέτησης) και κόκκινη γραμμή (γραμμή πλημμύρας) οι οριογραμμές καθορισμού της οριοθέτησης τμημάτων των ρεμάτων, στο Δήμο Αγρινίου, Π.Ε. Αιτ-νίας, Περιφέρειας Δυτ. Ελλάδας, όπως τα παραπάνω ελέγχθηκαν και θεωρήθηκαν από την αρμόδια Υπηρεσία (Διεύθυνση Τεχνικών Έργων, Περιφερειακής Ενότητας Αιτ-νίας), αποφασίζουμε:

Επικυρώνουμε τις οριογραμμές, εντός σχεδίου πόλης Αγρινίου, τμημάτων των ρεμάτων: Καρπενησίου, Λυκοραχίτης ΙΙΙ και Δύο ρέματα (Ανατολικός και Δυτικός κλάδος), Λυκοραχίτης ΙΙ, Λυκοραχίτης Ι, Κατουρλής, Κατουρλής (Δυτικός κλάδος), Ρεμπελιά, Αγίου Κωνσταντίνου, Καλοσύρτης, στο Δ. Αγρινίου, που φαίνονται στις Οριζοντιογραφίες με μπλε και κόκκινη γραμμή και σημειώνονται με σημεία, όπως αυτές καθορίστηκαν από την Οριστική μελέτη που συντάχθηκε από την ΤΟΜΗ Α.Τ.Ε. Μελετών-ΓΕΩΑΠΕΙΚΟΝΙΣΗ Α.Ε.Μ.ΓΕ. και ελέγχθηκαν και θεωρήθηκαν από τη Διεύθυνση Τεχνικών Έργων, Περιφερειακής Ενότητας Αιτ-νίας.

Η απόφαση αυτή τίθεται σε ισχύ από την ημερομηνία δημοσίευσης στην Εφημερίδα της Κυβερνήσεως.


Πάτρα, 5 Αυγούστου 2013

Με εντολή Γενικού Γραμματέα
Αποκεντρωμένης Διοίκησης
Ο Γενικός Διευθυντής Χωροταξικής
και Περιβαλλοντικής Πολιτικής
ΔΙΟΝ. ΠΑΝΑΓΙΩΤΟΠΟΥΛΟΣ

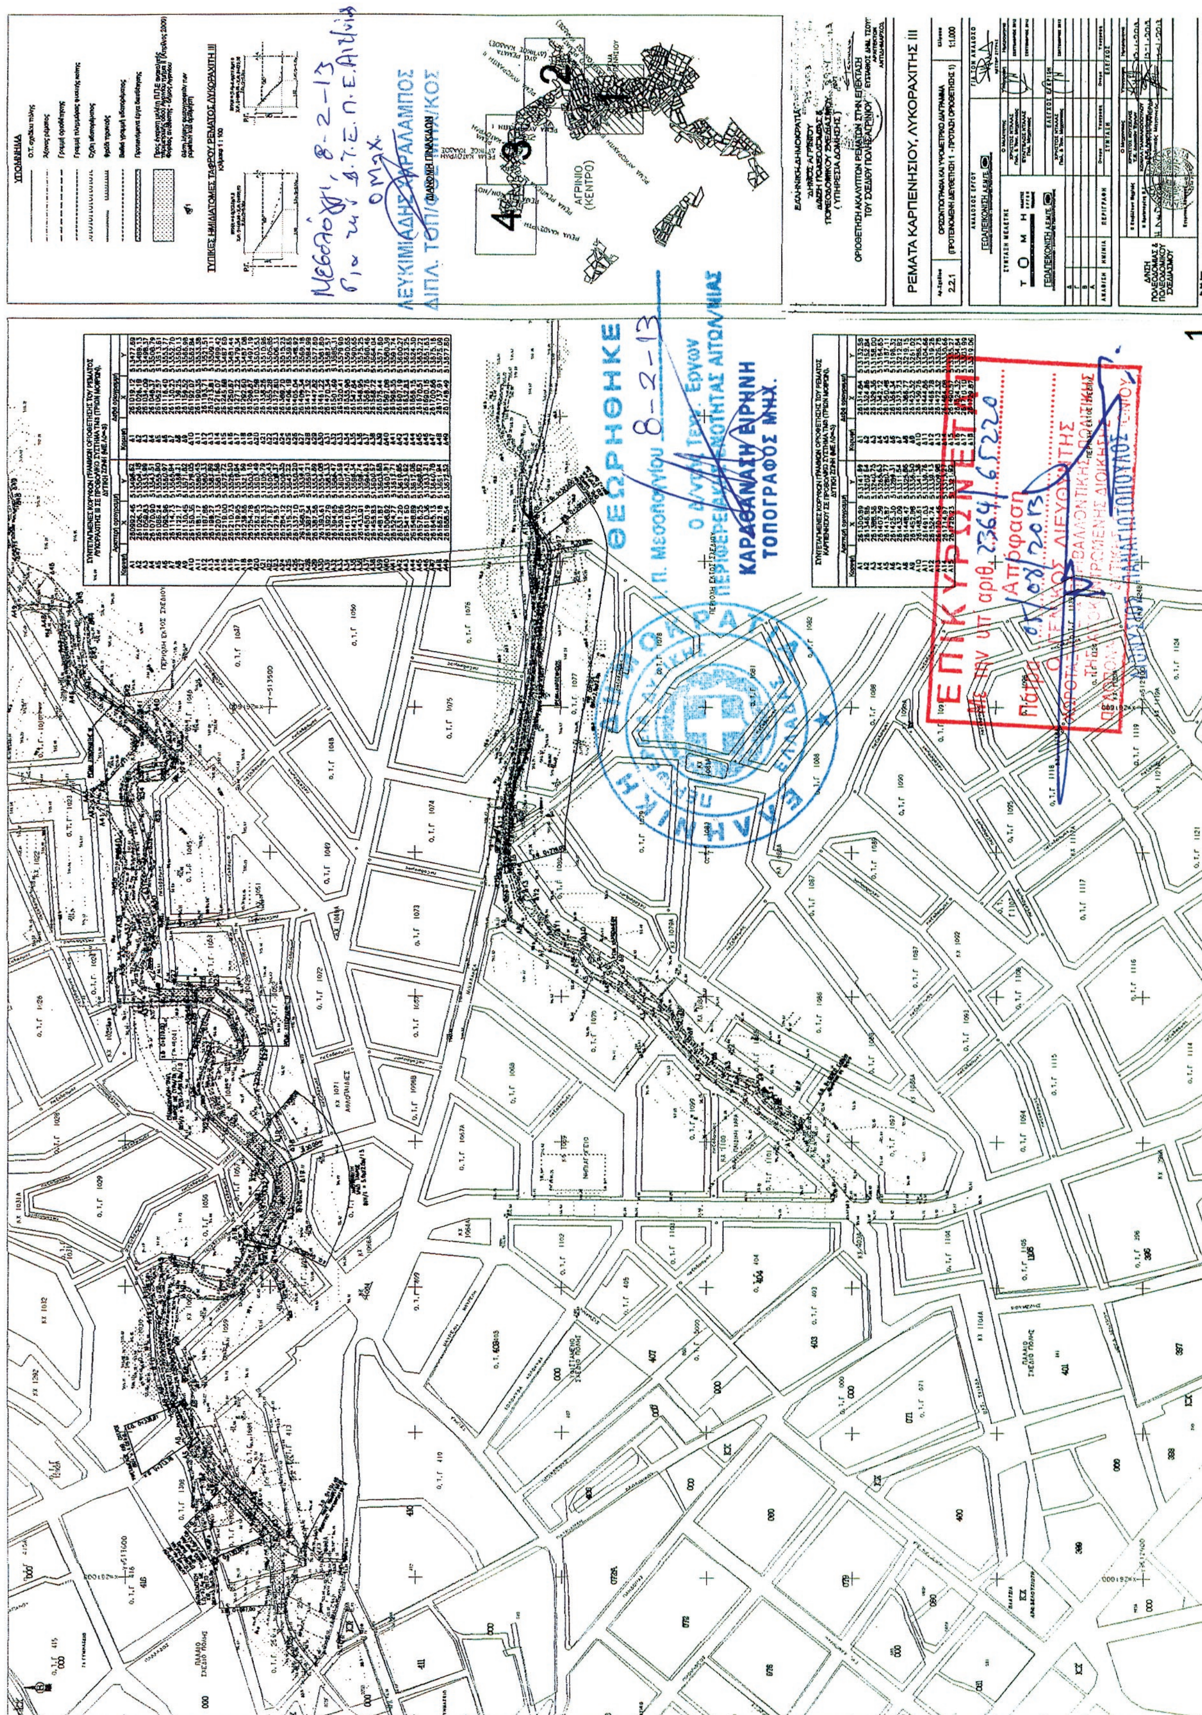


ΕΘΝΙΚΟ ΤΥΠΟΓΡΑΦΕΙΟ

Για τεχνικούς λόγους στο σχεδιάγραμμα, έγινε σμίκρυνση, κατά ποσοστό 81%

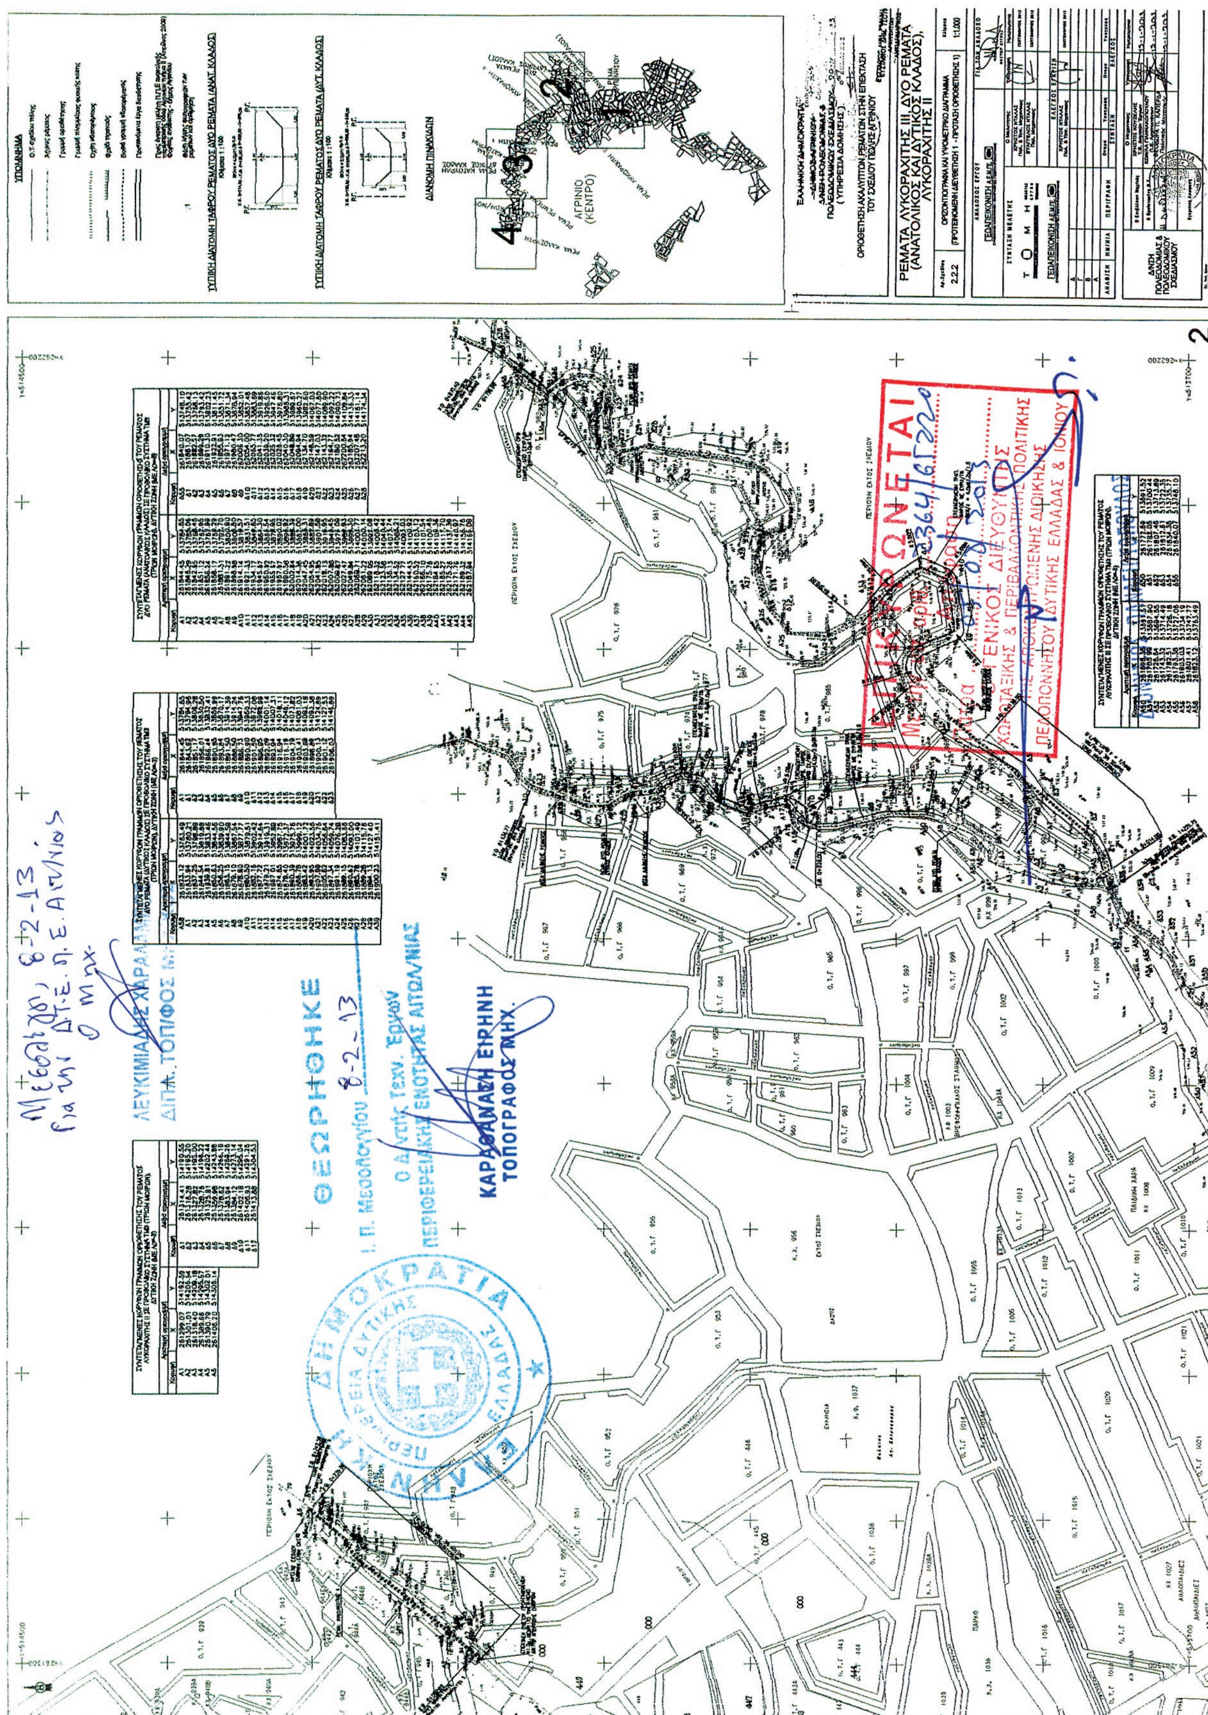


ΕΘΝΙΚΟ ΤΥΠΟΓΡΑΦΕΙΟ

Για τεχνικούς λόγους στο σχεδιάγραμμα, έγινε σμίκρυνση, κατά ποσοστό 81%

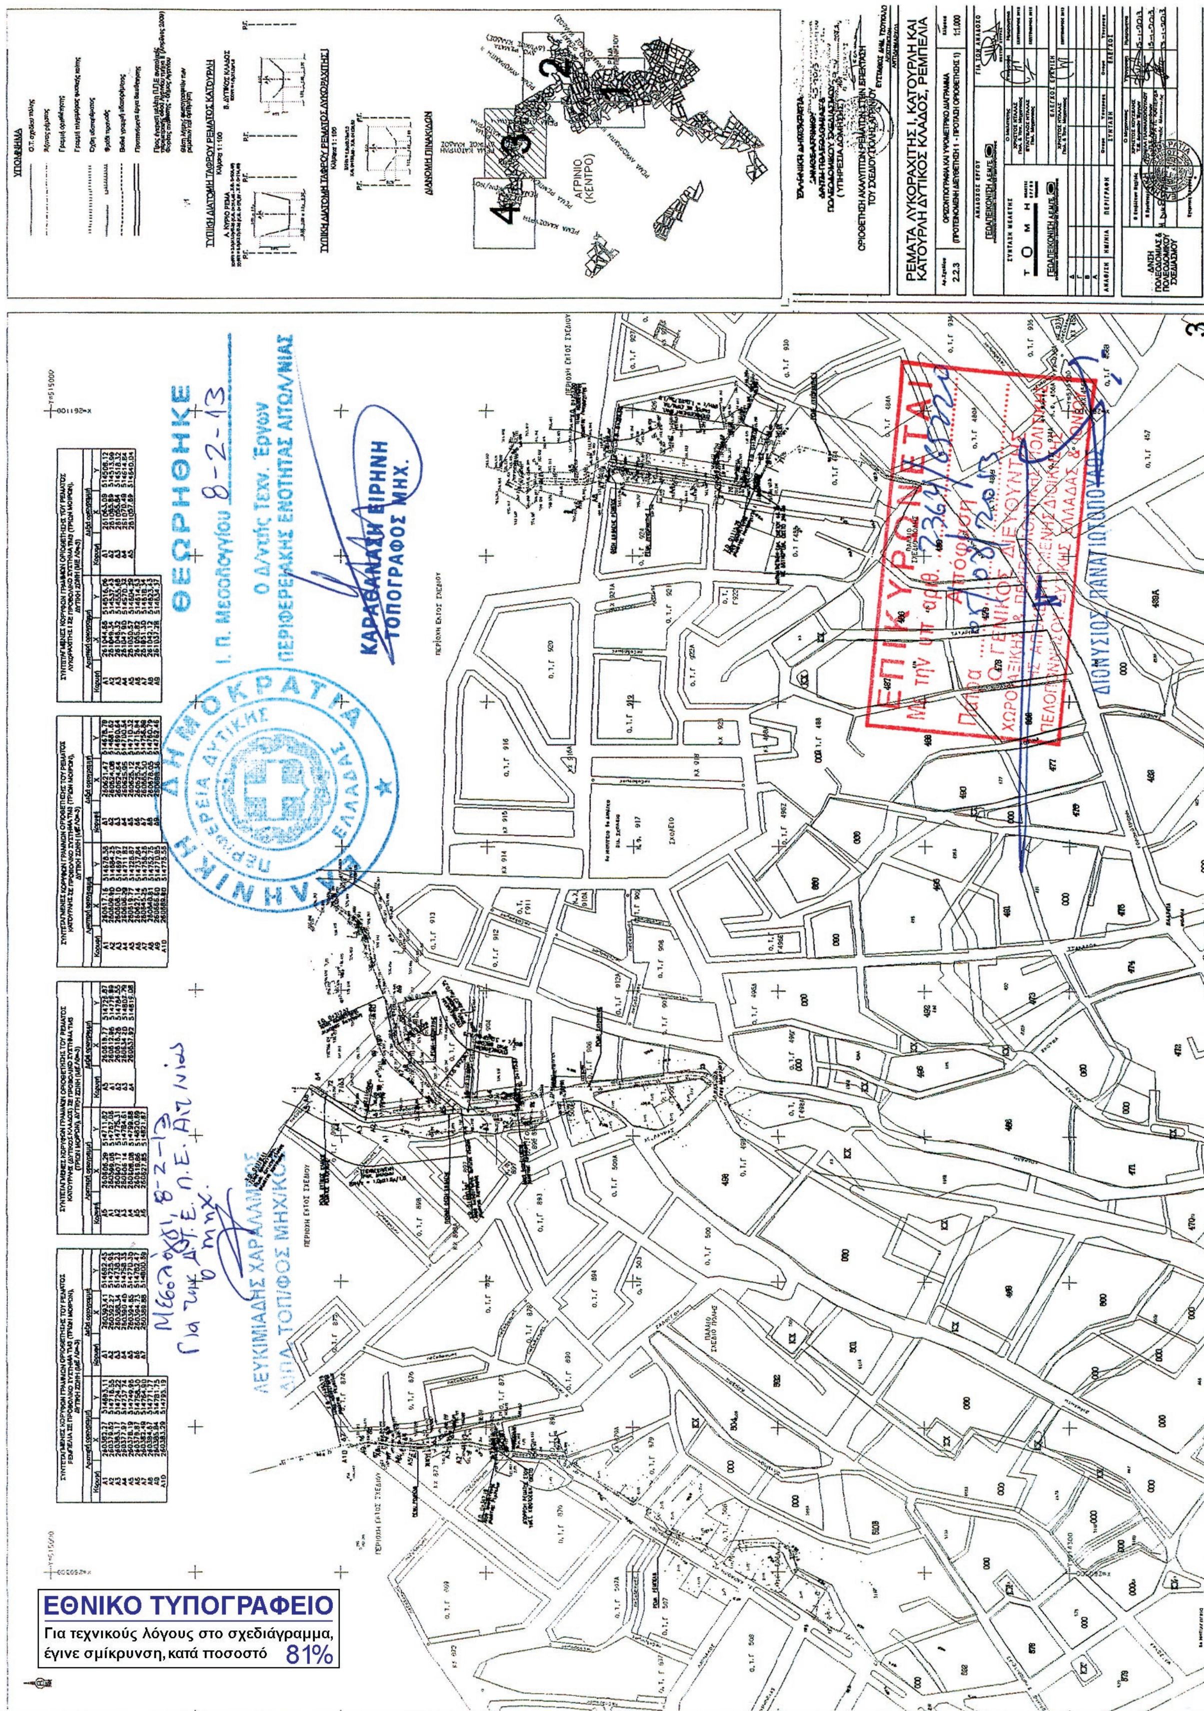

ΕΘΝΙΚΟ ΤΥΠΟΓΡΑΦΕΙΟ

Για τεχνικούς λόγους στο σχεδιάγραμμα, έγινε σμίκρυνση, κατά ποσοστό 81%

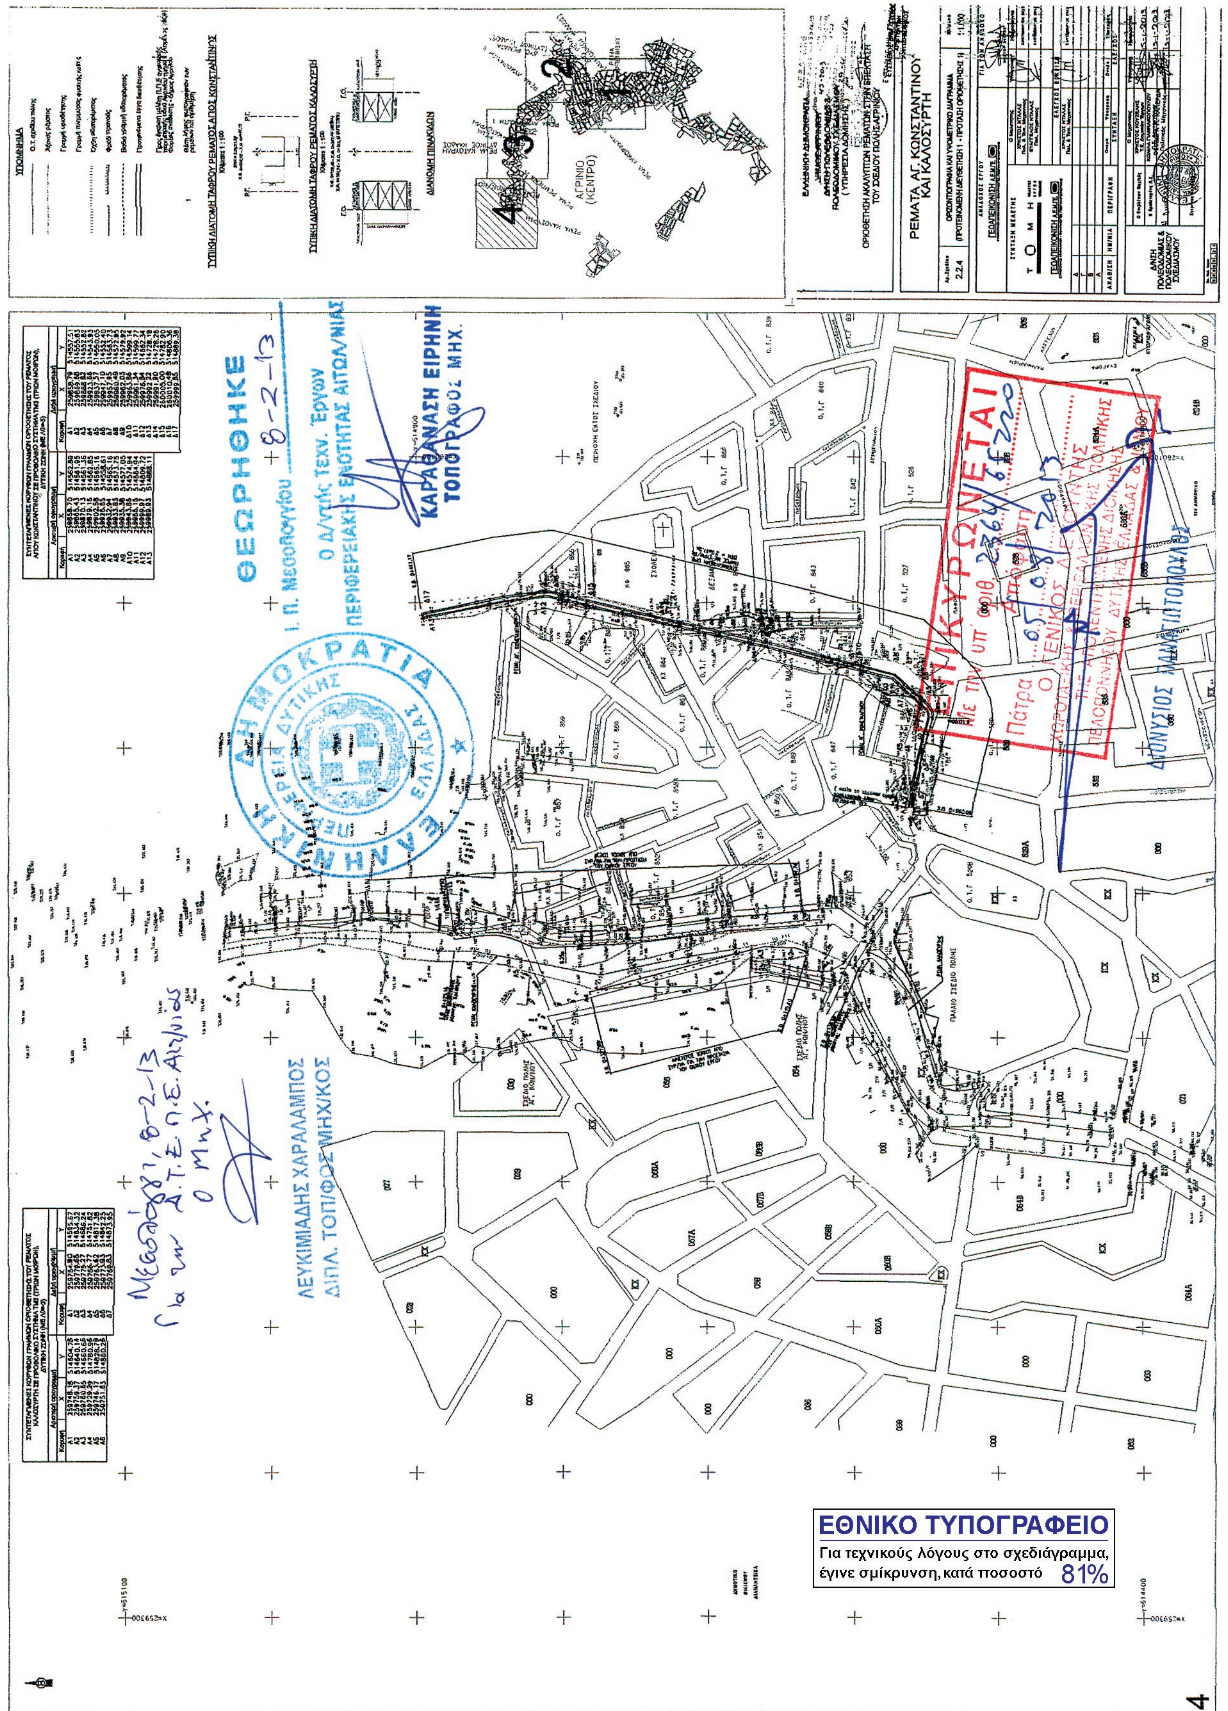
ΕΘΝΙΚΟ ΤΥΠΟΓΡΑΦΕΙΟ
Για τεχνικούς λόγους στο σχεδιάγραμμα, έγινε σμίκρυνση, κατά ποσοστό 81%

Αριθ. 45714/2345 (2)

Μερική ανάκληση αναδάσωσης από τμήμα κηρυχθείσης εκτάσεως ως αναδασωτέας στη θέση «Μπενάρδου» περιοχής Τοπικής Κοινότητας Ξηροκάμπου, Δημοτικής Ενότητας Κυπαρισσίας, Δήμου Τριφυλίας, Νομού Μεσσηνίας.

Ο ΓΕΝΙΚΟΣ ΓΡΑΜΜΑΤΕΑΣ
ΑΠΟΚΕΝΤΡΩΜΕΝΗΣ ΔΙΟΙΚΗΣΗΣ ΠΕΛΟΠΟΝΝΗΣΟΥ - ΔΥΤΙΚΗΣ ΕΛΛΑΔΑΣ ΚΑΙ ΙΟΝΙΟΥ

Έχοντας υπόψη:

1. Τις δ/ξεις του άρθρου 90 του Π.Δ. 63/2005 «Κωδικοποίηση νομοθεσίας για την Κυβέρνηση και τα Κυβερνητικά όργανα».

2. Τις δ/ξεις των άρθρων 6 και 280 του Ν. 3852/2010 «Νέα Αρχιτεκτονική της Αυτοδιοίκησης και της Αποκεντρωμένης Διοίκησης - Πρόγραμμα Καλλικράτης».

3. Τις δ/ξεις του Π.Δ. 139/2010 «Οργανισμός της Αποκεντρωμένης Διοίκησης Πελοποννήσου, Δυτικής Ελλάδας και Ιονίου».

4. Τις δ/ξεις του Ν. 3208/03 «Προστασία των Δασικών οικοσυστημάτων κ.λπ.» (άρθρο 1 παρ. 15).

5. Τις δ/ξεις του άρθρου 44 του Ν. 998/79 «Περί προστασίας των δασών και των δασικών εν γένει εκτάσεων της Χώρας», όπως συμπληρώθηκε με την παρ. 3 του άρθρου 36 του Ν. 3698/08 «Ρύθμιση θεμάτων κτηνοτροφίας και άλλες διατάξεις»

6. Τις δ/γές του Υπουργείου Γεωργίας με αριθμ.: α) 160417/1180/8-7-1980, β) 18244/3049/24-9-1980, γ) 168692/3318/5-10-1981, δ) 85144/1468/9-9-1992 ε) 60284/365/26-1-1994, στ) οικ. 105204/2793/31-7-2002, ζ) την υπ' αριθμ. 158/1978 γνωμοδότηση του Νομικού Συμβουλίου του Κράτους.

7. Την υπ' αριθ. 1736/11-11-1981 απόφαση του Νομάρχη Μεσσηνίας με την οποία κηρύχθηκε αναδασωτέα έκταση 6.500,00 στρεμμάτων στις περιοχές της τέως Κοινότητας Ξηρόκαμπου και τέως Δήμου Κυπαρισσίας, Νομού Μεσσηνίας (ΦΕΚ 84/τ.Δ΄/12-2-1982).

8. Την υπ' αριθμ. 118/2013 σύμφωνη απόφαση της Α΄βάθμιας Επιτροπής Επιλύσεως Δασικών Αμφισβητήσεων Νομού Μεσσηνίας

9. Την υπ' αριθμ. 1758/17-7-2013 αναφορά - θετική πρόταση του Δασαρχείου Κυπαρισσίας, αποφασίζουμε:

Ανακαλούμε μερικώς την υπ' αριθμ. 1736/11-11-1981 απόφαση Νομάρχη Μεσσηνίας (ΦΕΚ 84/τ.Δ΄/12-2-1982) ως προς την έκταση των τριών χιλιάδων οκτακοσίων τετραγωνικών μέτρων (3.800,00 τ.μ.), η οποία δεν αποτελεί δάσος ή δασική έκταση και η οποία προσδιορίζεται από τα στοιχεία 1,2,3,4,5,6,7,8,1 όπως αυτή απεικονίζεται στο από 15-7-2013 τοπογραφικό διάγραμμα με κλίμακα 1:1.000 που συνέταξε η δασοπόνος του Δασαρχείου Κυπαρισσίας Γιαννούλα Σταθοπούλου και το οποίο αποτελεί αναπόσπαστο μέρος της απόφασης μας αυτής λόγω του ότι δεν εντοπίζεται και δεν περιγράφεται με ακρίβεια στο συνημμένο στην ανωτέρω απόφαση, τοπογραφικό διάγραμμα.

Έχει όρια:

Ανατολικά: Με αναδασωτέα δημόσια δασική έκταση (αριθμ. 1736/1981 απόφαση Νομ. Μεσσηνίας).

Δυτικά: Με ελαιώνα ιδ. Θεοδώρου Μαντζώρου.

Βόρεια: Με αναδασωτέα δημόσια δασική έκταση (αριθμ. 1736/1981 απόφαση Νομ. Μεσσηνίας).


Νότια: Με ελαιώνα ιδ. Θεοδώρου Μαντζώρου και δρόμο.

Για την υπόλοιπη έκταση παραμένει σε ισχύ η αριθμ. 1736/11-11-1981 απόφαση Νομάρχη Μεσσηνίας.

Η απόφαση αυτή να δημοσιευθεί στην Εφημερίδα της Κυβερνήσεως.

Πάτρα, 27 Αυγούστου 2013

Ο Γενικός Γραμματέας
Αποκεντρωμένης Διοίκησης
ΕΜΜΑΝΟΥΗΛ ΑΓΓΕΛΑΚΑΣ

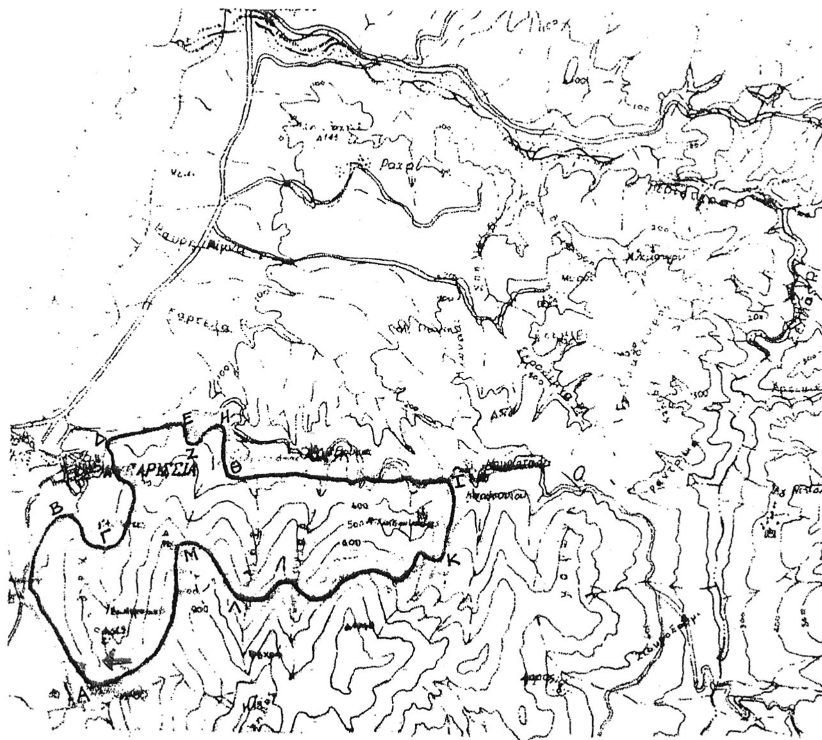

ΑΠΟΣΠΑΣΜΑ ΧΑΡΤΟΥ
ΠΕΡΙΟΧΗΣ ΚΥΠΑΡΙΣΣΙΑΣ
ΜΕ ΚΛΙΜΑΚΑ 1:50.000

ΥΠΟΜΝΗΜΑ


Α Β Γ Δ Ε Ζ Αναδασωτέα έκταση περιφέρειας Δήμου Κυπαρισσίας και Κοινοτήτων Μουργιατάδας Βρυσών και Ξηροκάμπου

Εμβαδόν : 6.500 στρέμματα

← : έκταση για την οποία προτείνεται η άρση της αναδασωτέας

ΕΘΝΙΚΟ ΤΥΠΟΓΡΑΦΕΙΟ
Για τεχνικούς λόγους στο σχεδιάγραμμα, έγινε σμίκρυνση, κατά ποσοστό 56%

ΣΧΕΔΙΑΓΡΑΜΜΑ
Αναδασωτέας έκτασης στη θέση ¨Μπενάρδου¨ περιοχής Τοπικής Κοινότητας Ξηροκάμπου της Δημοτικής Ενότητας Κυπαρισσίας του Δήμου Τριφυλίας

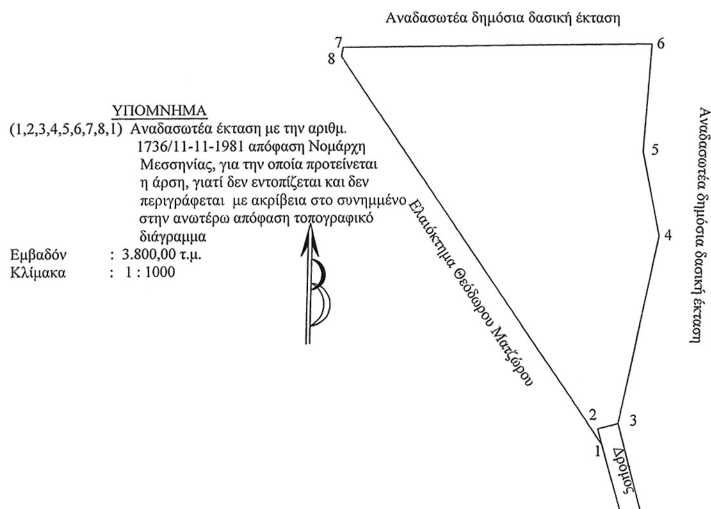

ΣΥΝΤΕΤΑΓΜΕΝΕΣ ΚΟΡΥΦΩΝ ΕΓΣΑ 87
1: X=293834.581 Y=4122034.776
2: X=293833.560 Y=4122038.460
3: X=293838.370 Y=4122039.790
4: X=293848.050 Y=4122083.830
5: X=293844.250 Y=4122103.580
6: X=293846.220 Y=4122128.980
7: X=293773.060 Y=4122128.180
8: X=293772.650 Y=4122126.064

Ανήκει στην αριθ. 4574/93451/2013 απόφαση Γενικού Γραμματέα Αποκ. Διοικ. Πελοποννήσου - Δυτ. Ελλάδας κ' Ιονίου

Κυπαρισσία 15 -7-2013	Κυπαρισσία 15 -7-2013	Καλαμάτα 22 -7-2013	Πάτρα 27 -8-2013
Η Συντάκτρια	Ο Δασάρχης Κυπαρισσίας	Ο Δ/ντης Δασών Μεσσηνίας	Ο Γενικός Γραμματέας Αποκεντρωμένης Διοίκησης Πελ/σου Δυτ. Ελλάδας & Ιονίου
ΤΥ	ΤΥ	ΤΥ	ΤΥ
Γιαννούλα Σταθοπούλου	Σωτήρης Παπαδόπουλος	Γεώργιος Σωτηρόπουλος	Εμμανουήλ Αγγελάκας
Δασοπόνος	Δασολόγος	Δασολόγος	



ΑΚΡΙΒΕΣ ΑΝΤΙΓΡΑΦΟΝ
ΜΟΥΤΣΟΥΛΑΣ ΠΑΥΛΟΣ
ΔΙΟΙΚΗΤΙΚΟΣ

ΕΘΝΙΚΟ ΤΥΠΟΓΡΑΦΕΙΟ

ΕΦΗΜΕΡΙΣ ΤΗΣ ΚΥΒΕΡΝΗΣΕΩΣ

ΤΙΜΗ ΠΩΛΗΣΗΣ ΦΥΛΛΩΝ ΤΗΣ ΕΦΗΜΕΡΙΔΑΣ ΤΗΣ ΚΥΒΕΡΝΗΣΕΩΣ

Σε έντυπη μορφή:

- Για τα Φ.Ε.Κ. από 1 έως 16 σελίδες σε 1 € προσαυξανόμενη κατά 0,20 € για κάθε επιπλέον οκτασέλιδο ή μέρος αυτού.
- Για τα φωτοαντίγραφα Φ.Ε.Κ. σε 0,15 € ανά σελίδα.

Σε μορφή DVD/CD:

Τεύχος	Ετήσια έκδοση	Τριμηνιαία έκδοση	Μηνιαία έκδοση
Α΄	150 €	40 €	15 €
Β΄	300 €	80 €	30 €
Γ΄	50 €	-	-
Υ.Ο.Δ.Δ.	50 €	-	-
Δ΄	110 €	30 €	-

Τεύχος	Ετήσια έκδοση	Τριμηνιαία έκδοση	Μηνιαία έκδοση
Α.Α.Π.	110 €	30 €	-
Ε.Β.Ι.	100 €	-	-
Α.Ε.Δ.	5 €	-	-
Δ.Δ.Σ.	200 €	-	20 €
Α.Ε.-Ε.Π.Ε.	-	-	100 €

- Η τιμή πώλησης μεμονωμένων Φ.Ε.Κ. σε μορφή cd-rom από εκείνα που διατίθενται σε ψηφιακή μορφή και μέχρι 100 σελίδες, σε 5 € προσαυξανόμενη κατά 1 € ανά 50 σελίδες.

ΕΤΗΣΙΕΣ ΣΥΝΔΡΟΜΕΣ Φ.Ε.Κ.

Τεύχος	Έντυπη μορφή
Α΄	225 €
Β΄	320 €
Γ΄	65 €
Υ.Ο.Δ.Δ.	65 €

Τεύχος	Έντυπη μορφή
Δ΄	160 €
Α.Α.Π.	160 €
Ε.Β.Ι.	65 €
Α.Ε.Δ.	10 €

Τεύχος	Έντυπη μορφή
Α.Ε.-Ε.Π.Ε.	2.250 €
Δ.Δ.Σ.	225 €
Α.Σ.Ε.Π.	70 €
Ο.Π.Κ.	-

- Το τεύχος Α.Σ.Ε.Π. (έντυπη μορφή) θα αποστέλλεται σε συνδρομητές ταχυδρομικά, με την επιβάρυνση των 70 €, ποσό το οποίο αφορά τα ταχυδρομικά έξοδα.

- Η καταβολή γίνεται σε όλες τις Δημόσιες Οικονομικές Υπηρεσίες (Δ.Ο.Υ.). Το πρωτότυπο διπλότυπο (έγγραφο αριθμ. πρωτ. 9067/28.2.2005 2η Υπηρεσία Επιτρόπου Ελεγκτικού Συνεδρίου) με φροντίδα των ενδιαφερομένων, πρέπει να αποστέλλεται ή να κατατίθεται στο Εθνικό Τυπογραφείο (Καποδιστρίου 34, Τ.Κ. 104 32 Αθήνα).
- Σημειώνεται ότι φωτοαντίγραφα διπλοτύπων, ταχυδρομικές Επιταγές για την εξόφληση της συνδρομής, δεν γίνονται δεκτά και θα επιστρέφονται.
- Οι οργανισμοί τοπικής αυτοδιοίκησης, τα νομικά πρόσωπα δημοσίου δικαίου, τα μέλη της Ένωσης Ιδιοκτητών Ημερησίου Τύπου Αθηνών και Επαρχίας, οι τηλεοπτικοί και ραδιοφωνικοί σταθμοί, η Ε.Σ.Η.Ε.Α, τα τριτοβάθμια συνδικαλιστικά όργανα και οι τριτοβάθμιες επαγγελματικές ενώσεις δικαιούνται έκπτωσης πενήντα τοις εκατό (50%) επί της ετήσιας συνδρομής.
- Το ποσό υπέρ Τ.Α.Π.Ε.Τ. (5% επί του ποσού συνδρομής), καταβάλλεται ολόκληρο (Κ.Α.Ε. 3512) και υπολογίζεται πριν την έκπτωση.
- Στην Ταχυδρομική συνδρομή του τεύχους Α.Σ.Ε.Π. δεν γίνεται έκπτωση.

Πληροφορίες για δημοσιεύματα που καταχωρίζονται στα Φ.Ε.Κ. στο τηλ.: 210 5279000.
Φωτοαντίγραφα παλαιών Φ.Ε.Κ.: τηλ.: 210 8220885.

Τα φύλλα όλων των τευχών της Εφημερίδας της Κυβερνήσεως διατίθενται δωρεάν σε ηλεκτρονική μορφή από την ιστοσελίδα του Εθνικού Τυπογραφείου (www.et.gr)

Ηλεκτρονική Διεύθυνση: http://www.et.gr - e-mail: webmaster.et@et.gr

ΟΙ ΥΠΗΡΕΣΙΕΣ ΕΞΥΠΗΡΕΤΗΣΗΣ ΠΟΛΙΤΩΝ ΛΕΙΤΟΥΡΓΟΥΝ ΚΑΘΗΜΕΡΙΝΑ ΑΠΟ 08:00 ΜΕΧΡΙ 13:30



ΑΠΟ ΤΟ ΕΘΝΙΚΟ ΤΥΠΟΓΡΑΦΕΙΟ

ΚΑΠΟΔΙΣΤΡΙΟΥ 34 * ΑΘΗΝΑ 104 32 * ΤΗΛ. 210 52 79 000 * FAX 210 52 21 004